


# PLANO VIVIENDA INDEPENDIENTE 4D PLANTA BAJA

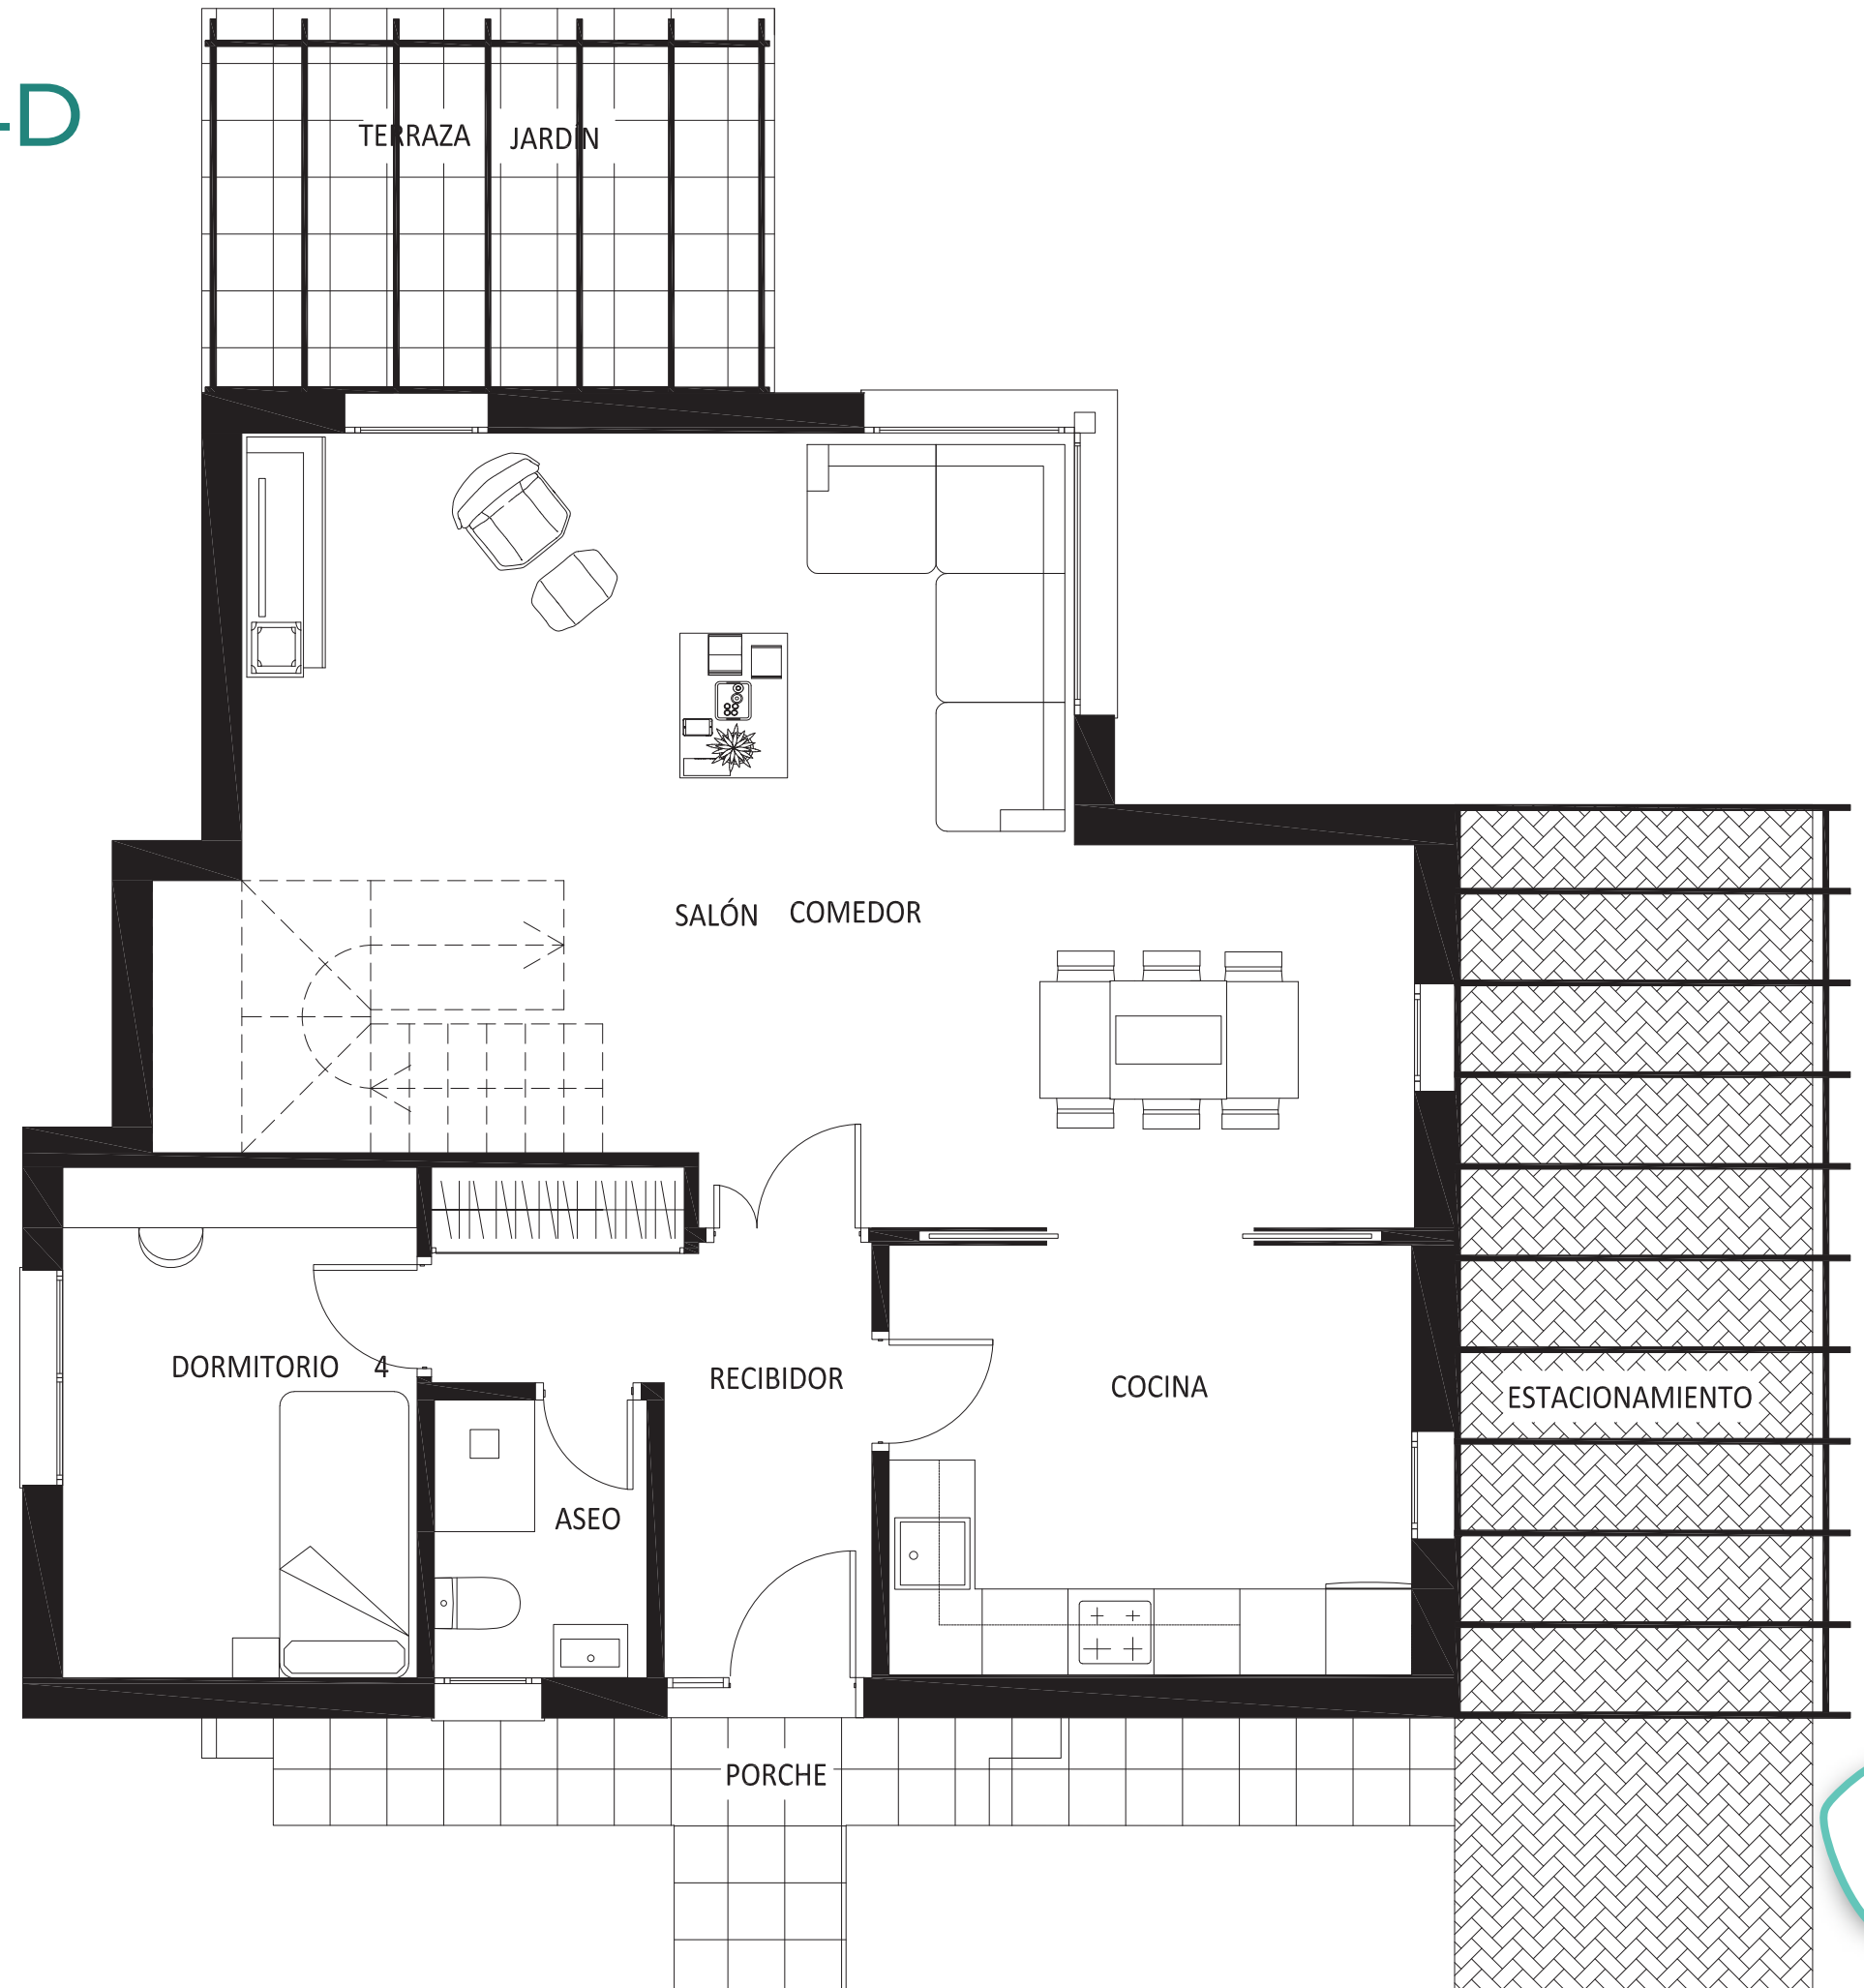


Durante el desarrollo del proyecto, por motivos técnicos o administrativos, la dirección facultativa se reserva el derecho de efectuar modificaciones sin que ello suponga una disminución en la calidad del mismo.

Se hace entrega de la vivienda con el mobiliario, electrodomésticos y demás elementos que consten en la memoria de calidades.




# PLANO VIVIENDA INDEPENDIENTE 4D PRIMERA PLANTA

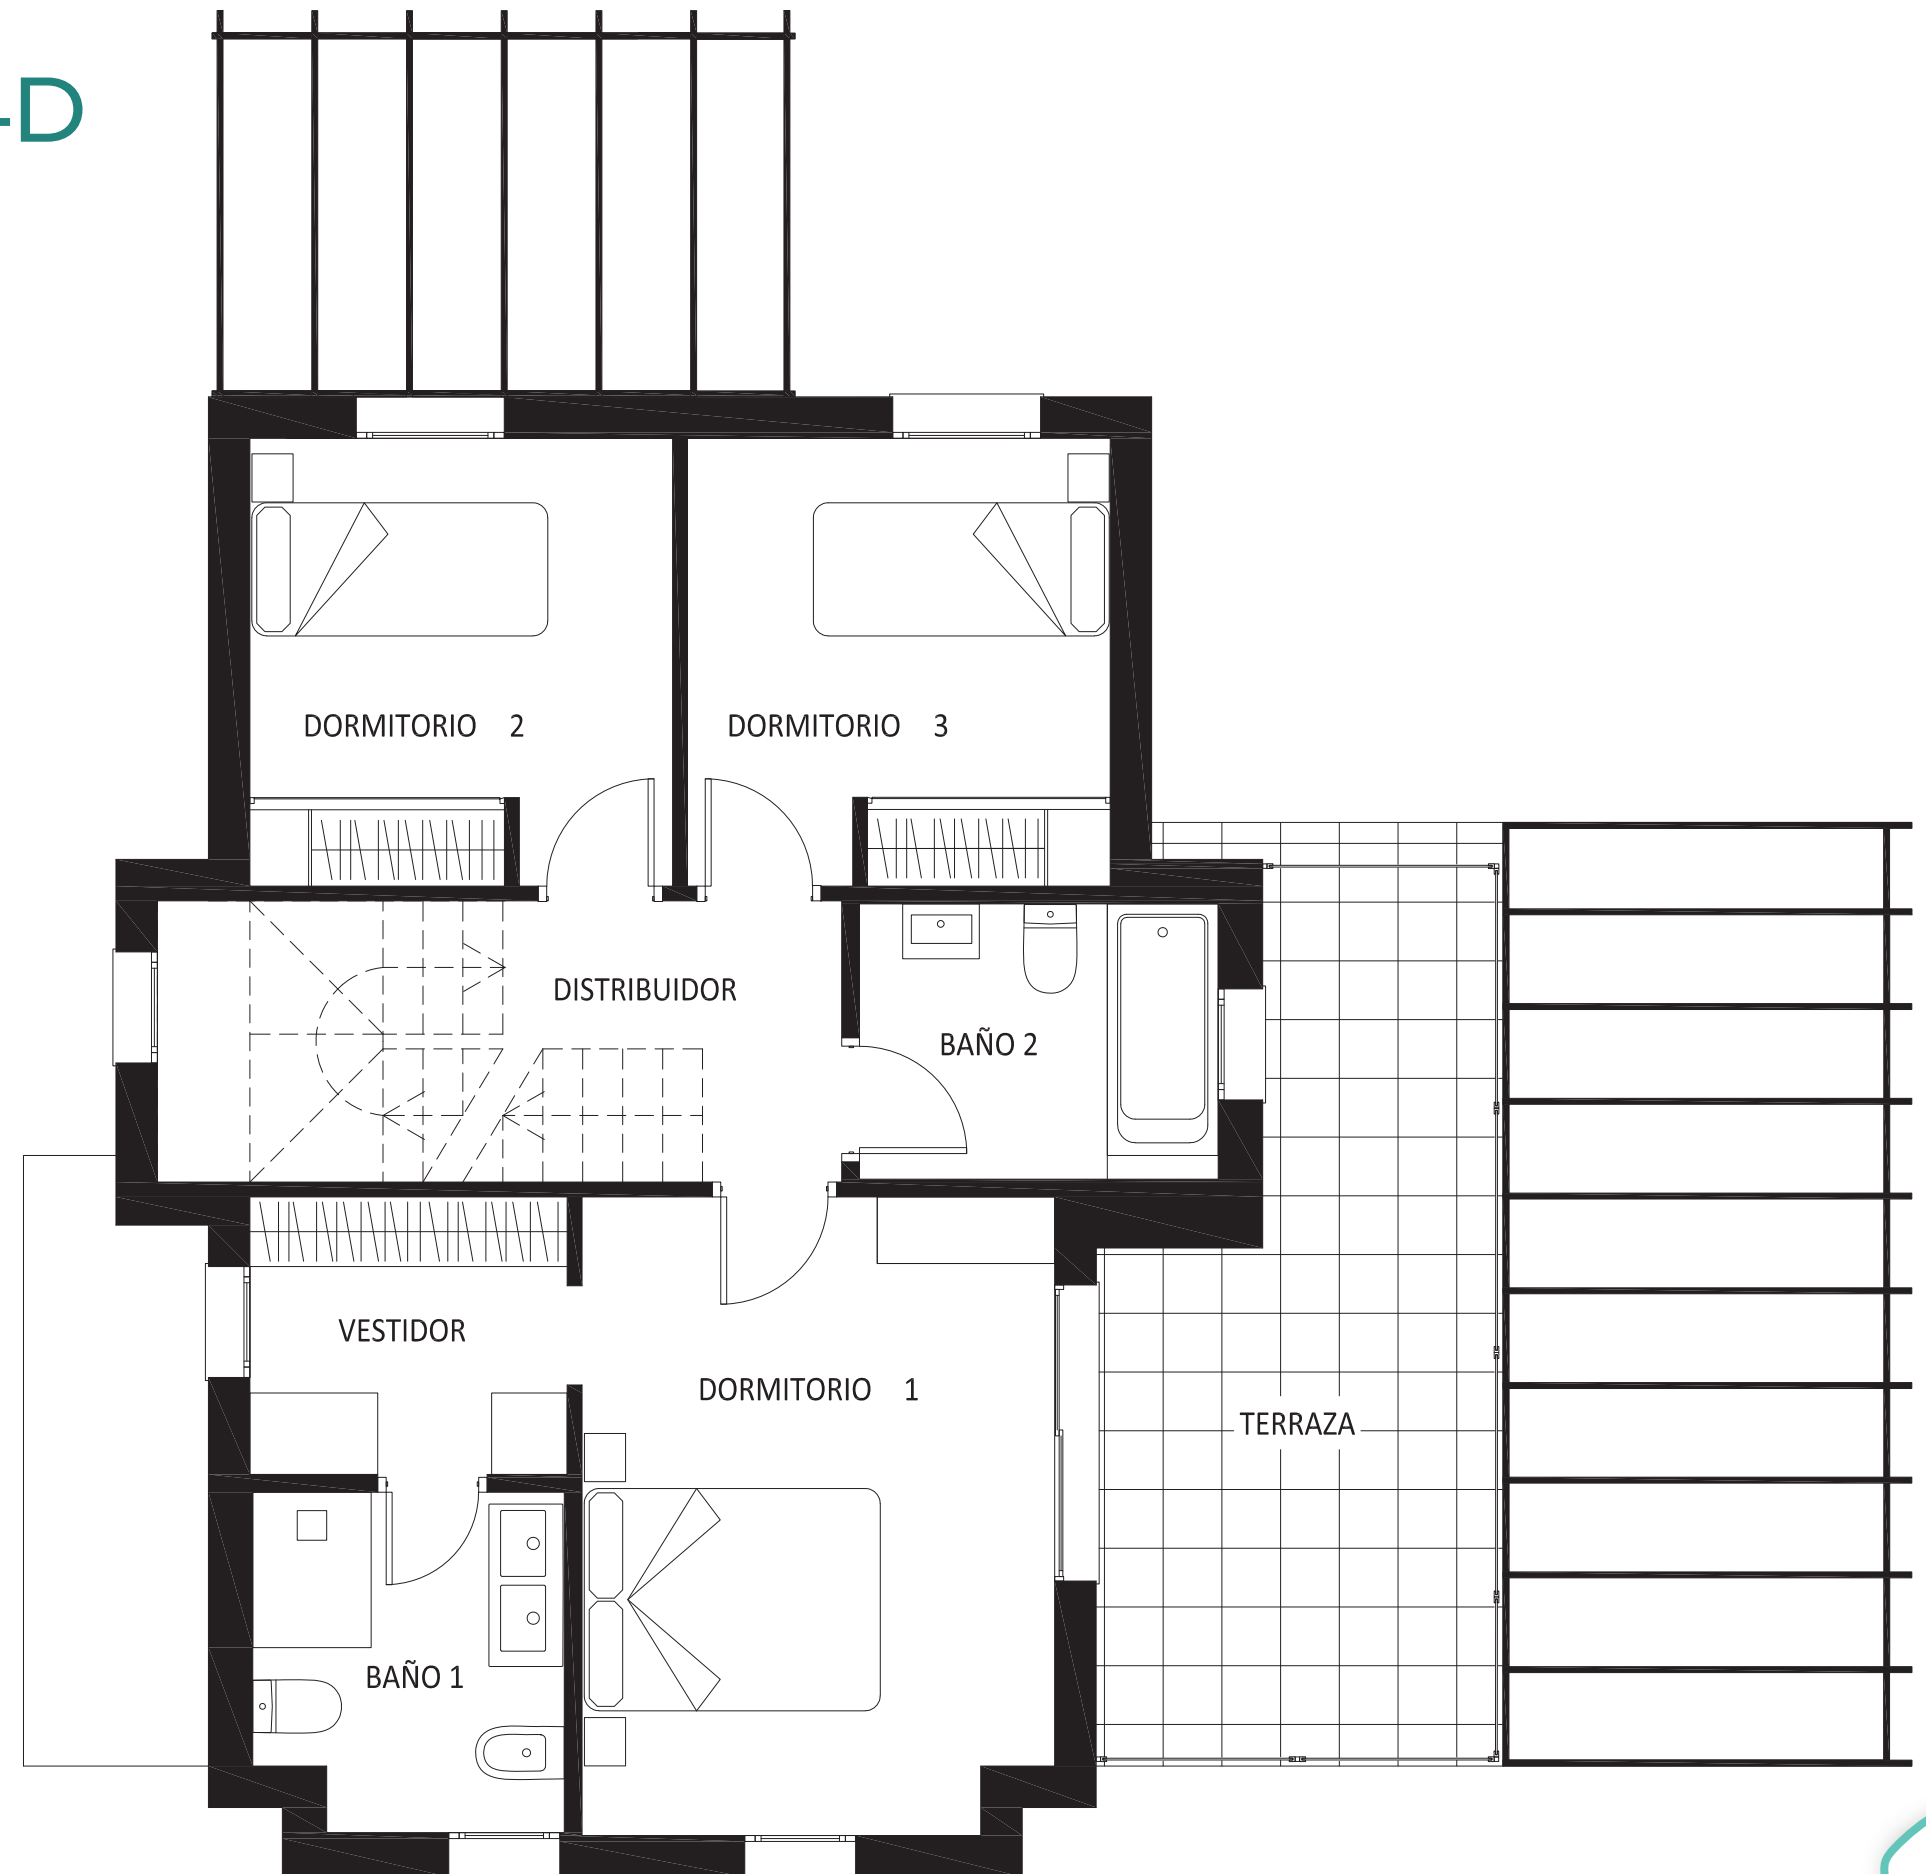

Durante el desarrollo del proyecto, por motivos técnicos o administrativos, la dirección facultativa se reserva el derecho de efectuar modificaciones sin que ello suponga una disminución en la calidad del mismo.

Se hace entrega de la vivienda con el mobiliario, electrodomésticos y demás elementos que consten en la memoria de calidades.

# PLANO VIVIENDA INDEPENDIENTE 4D AZOTEA

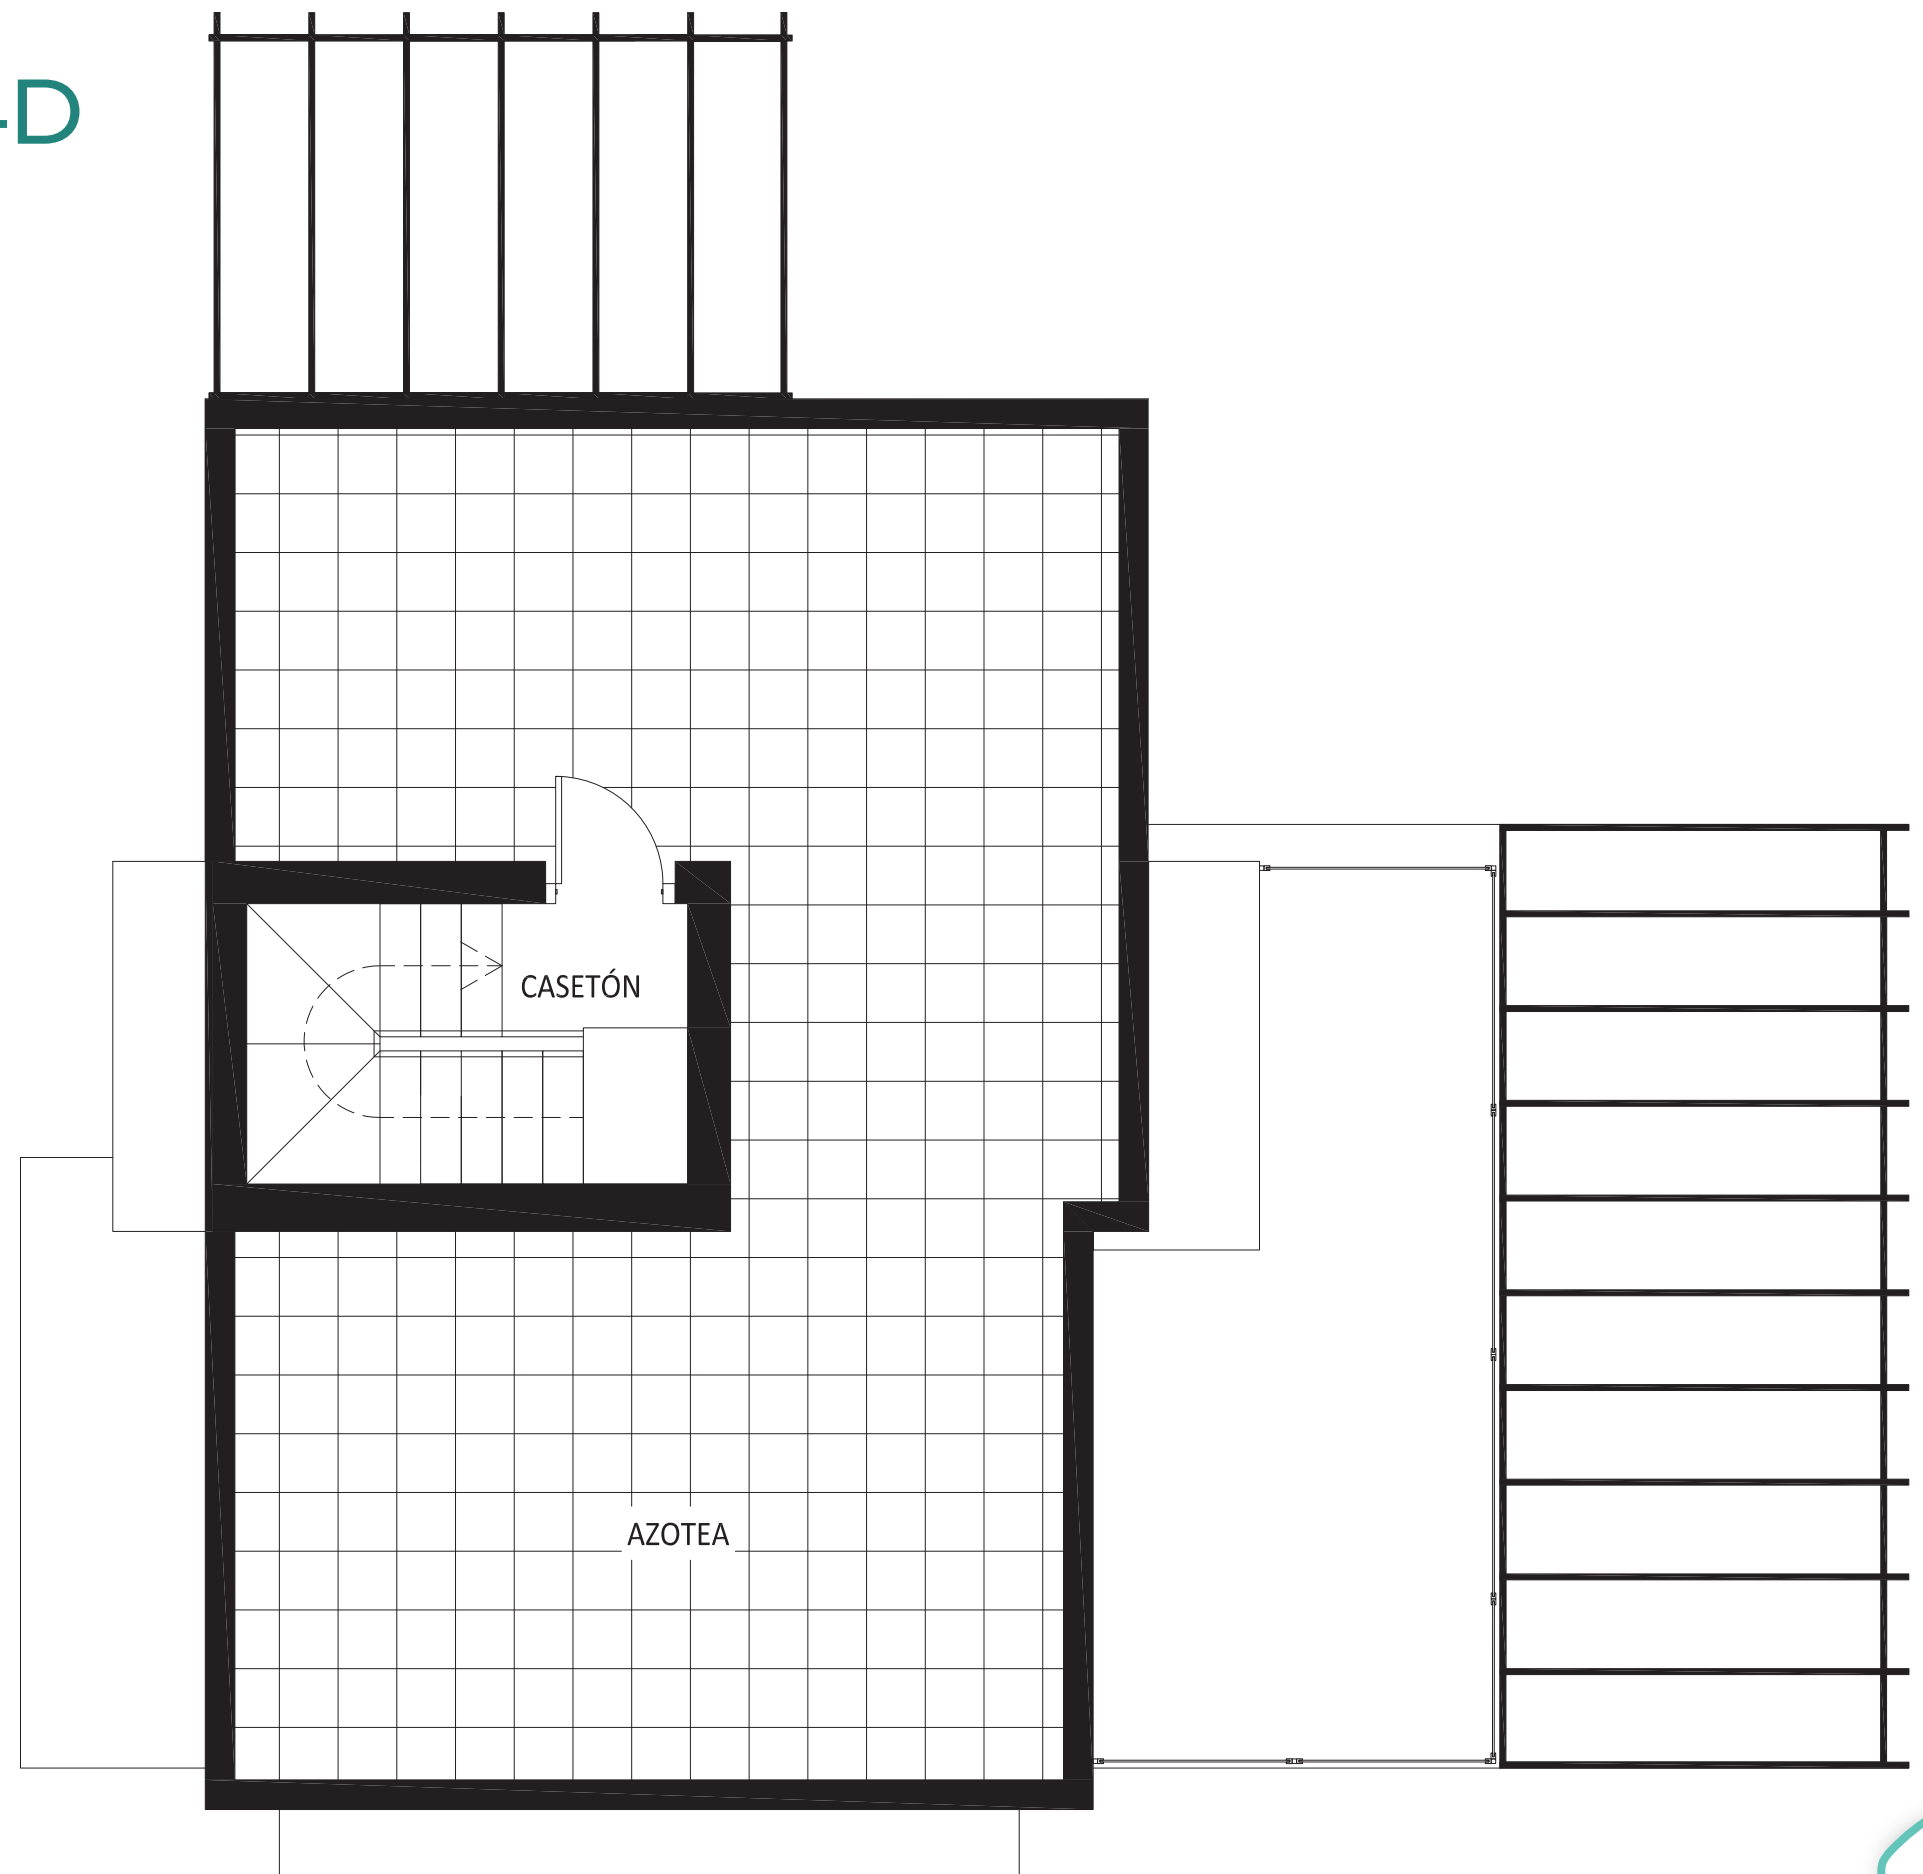

Durante el desarrollo del proyecto, por motivos técnicos o administrativos, la dirección facultativa se reserva el derecho de efectuar modificaciones sin que ello suponga una disminución en la calidad del mismo.

**Se hace entrega de la vivienda con el mobiliario, electrodomésticos y demás elementos que consten en la memoria de calidades.**